
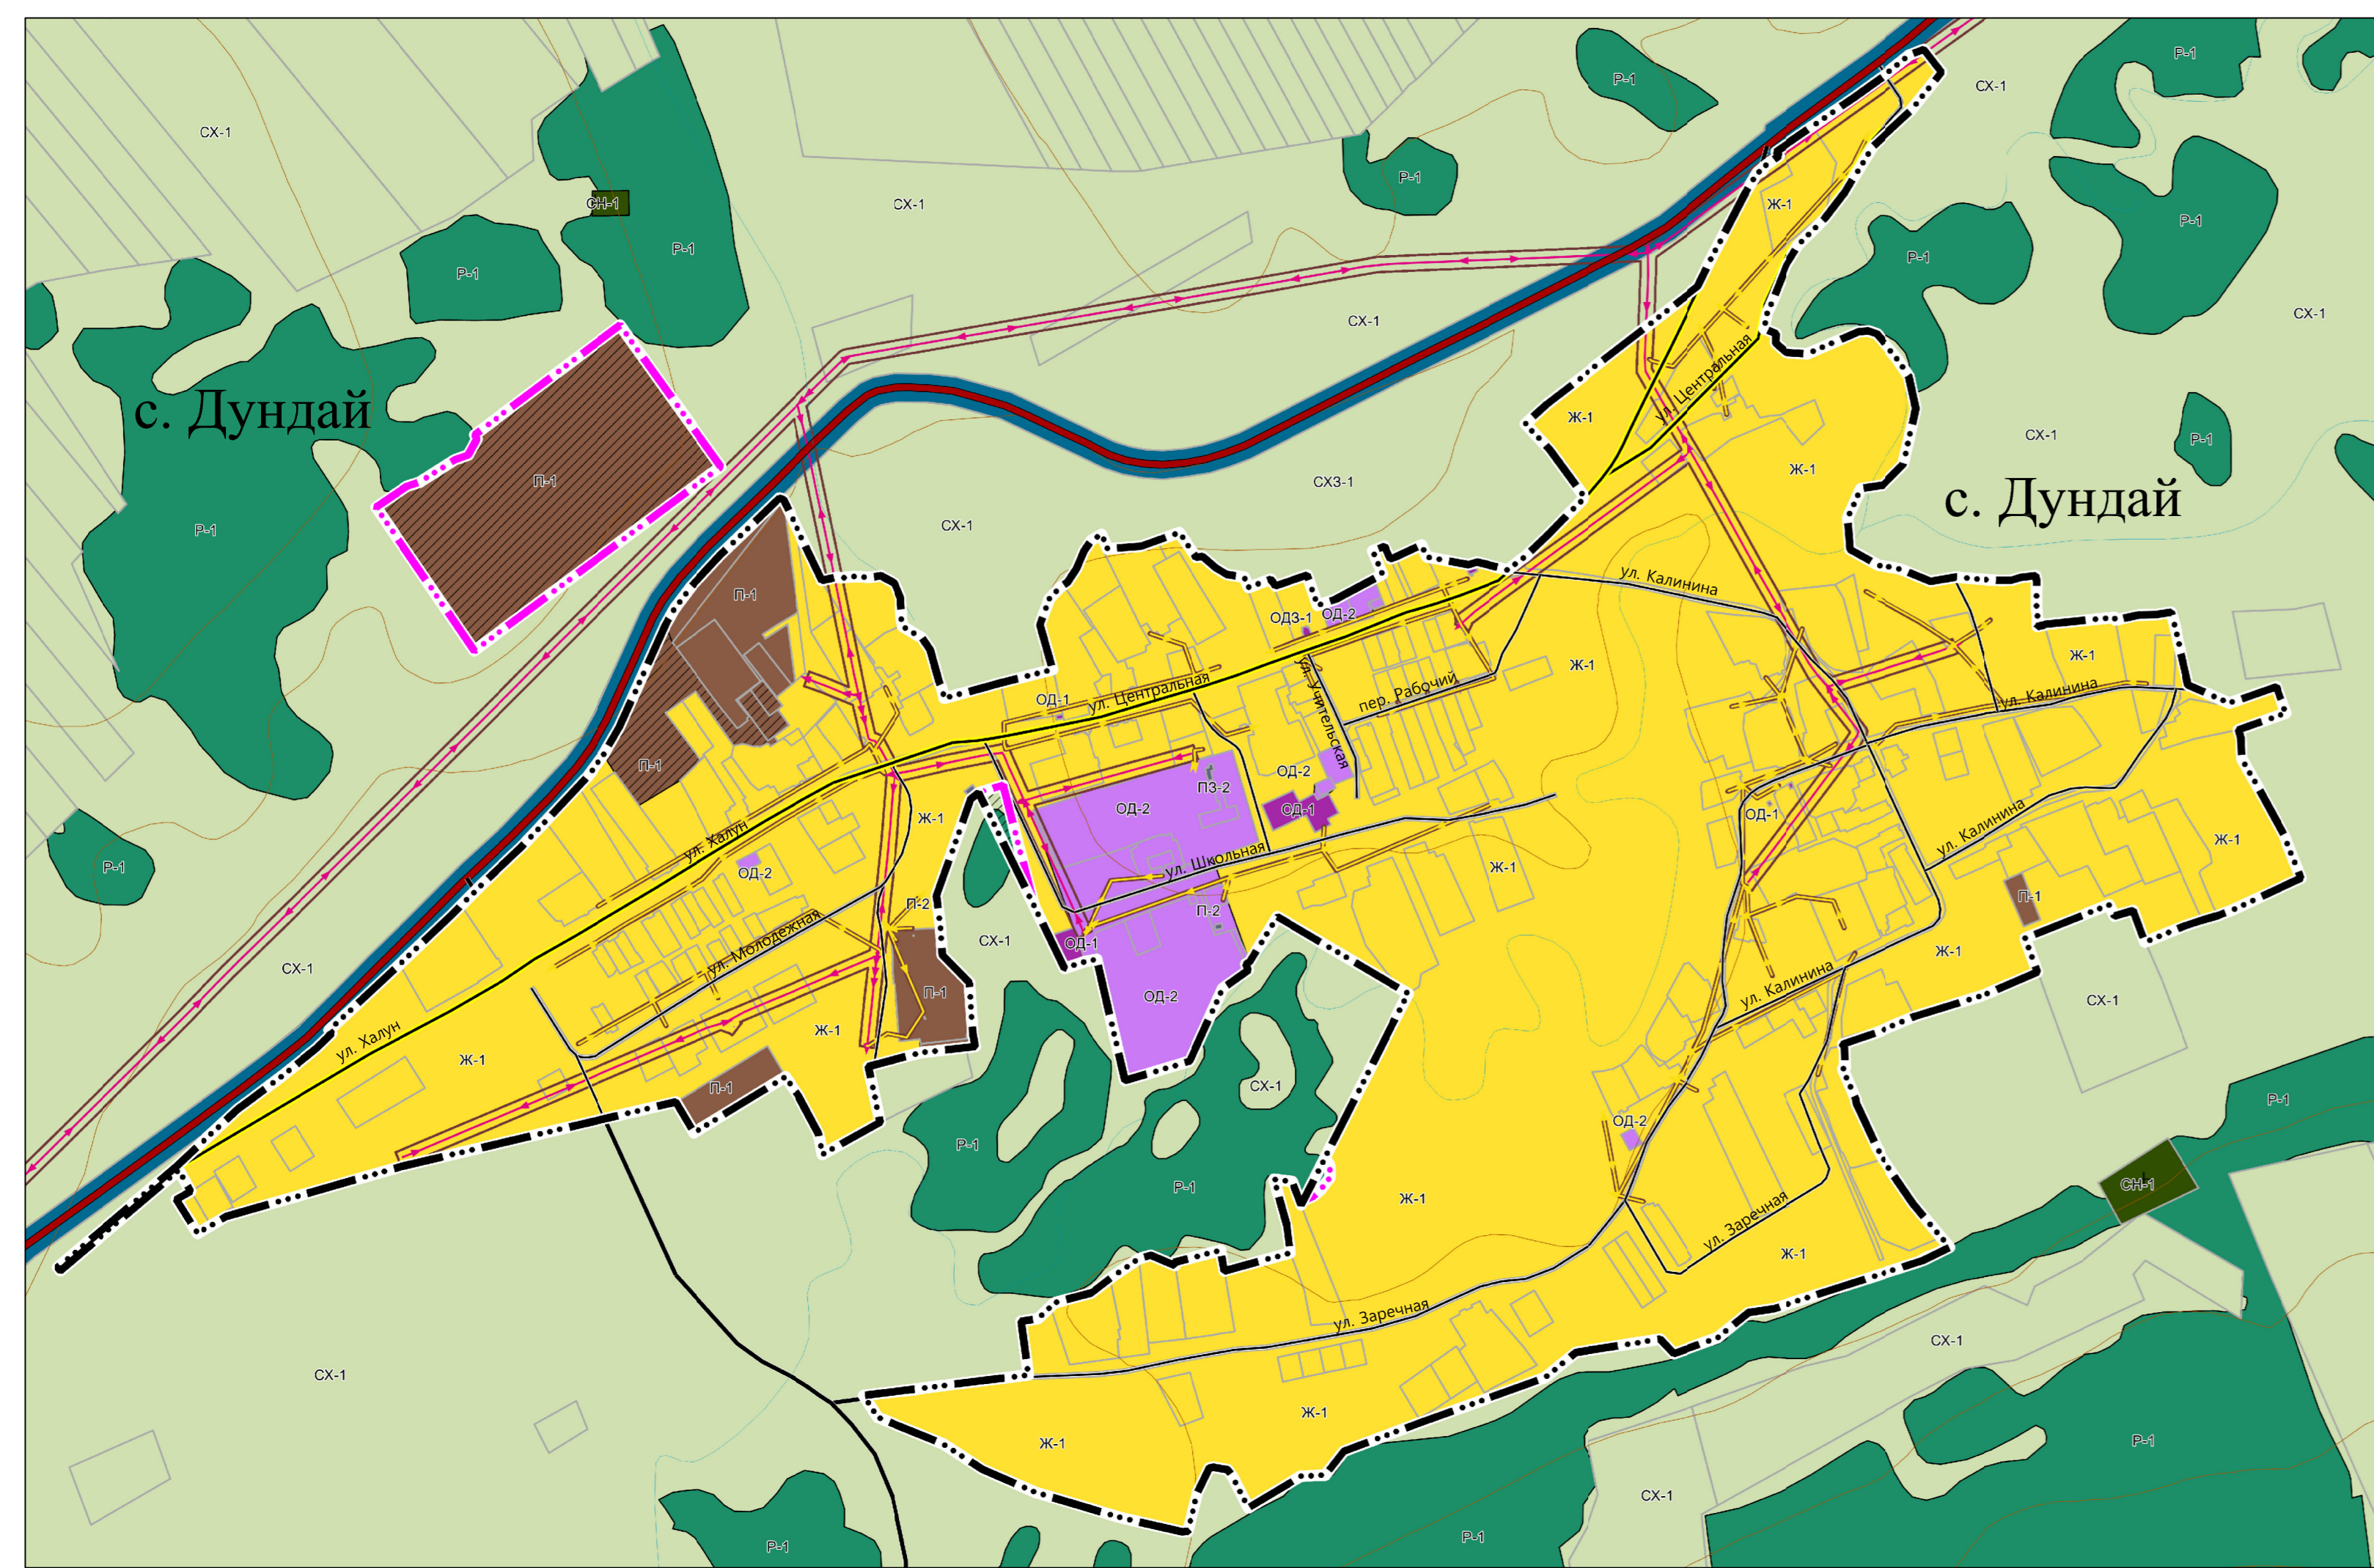
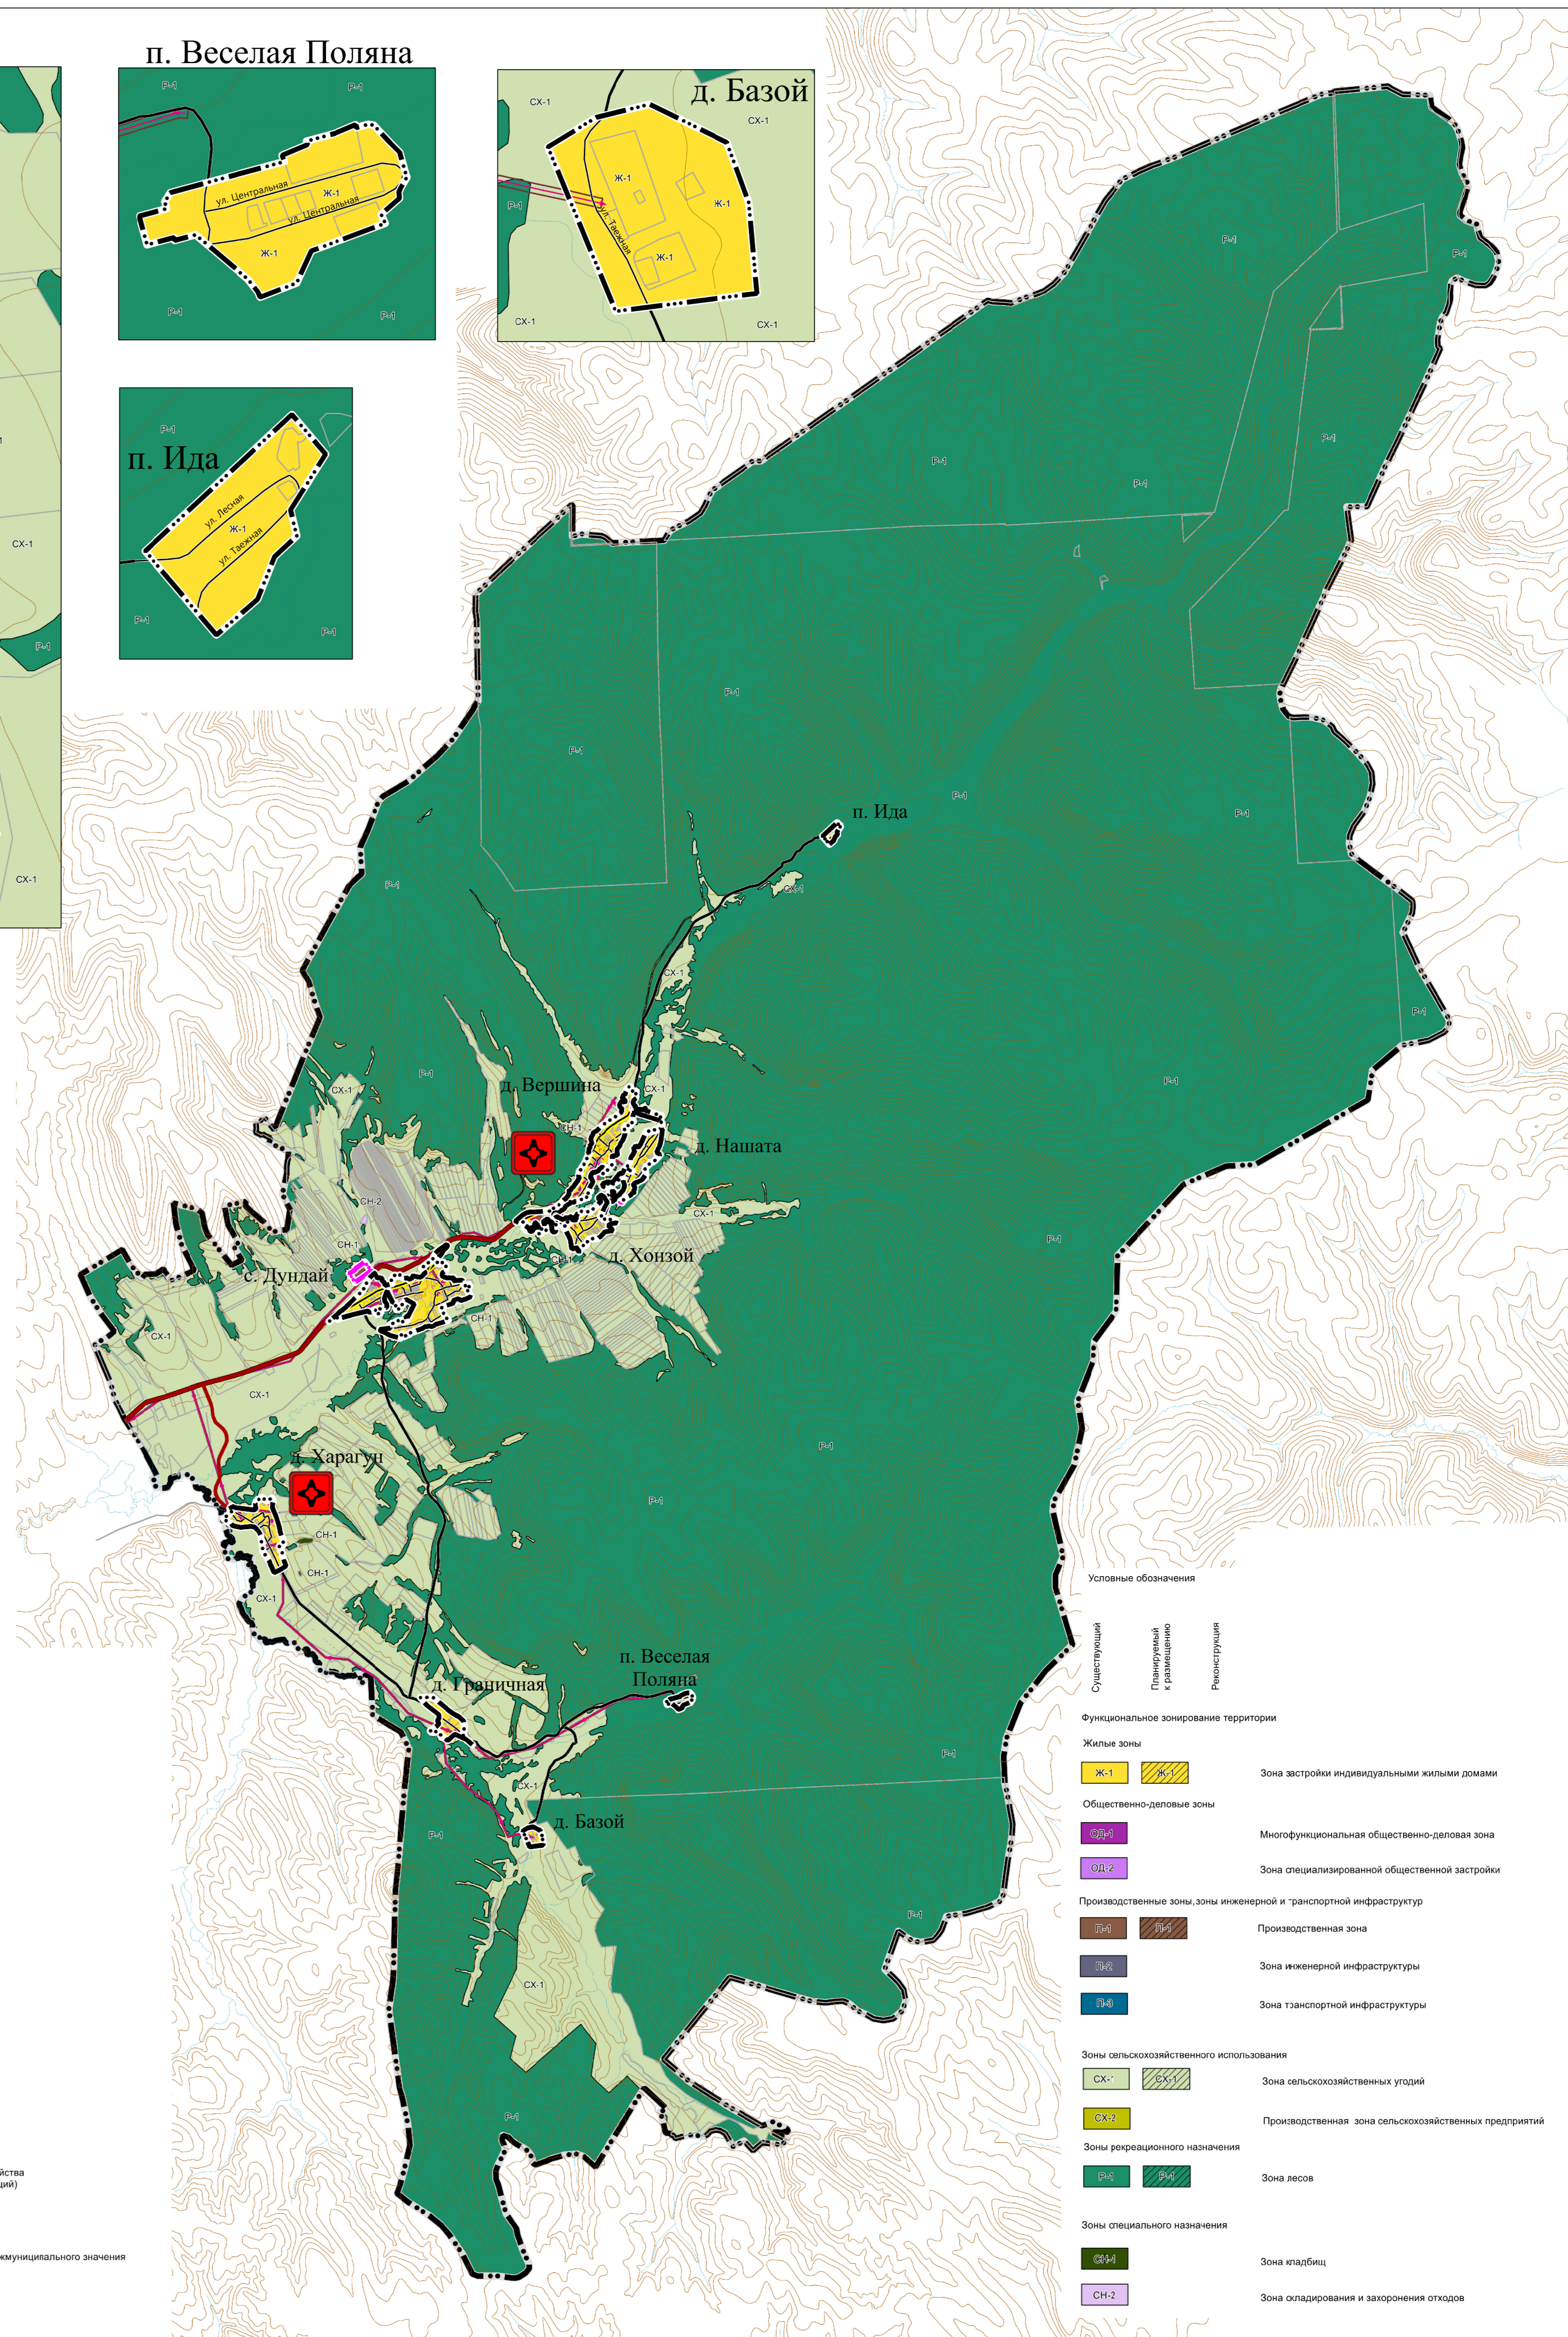
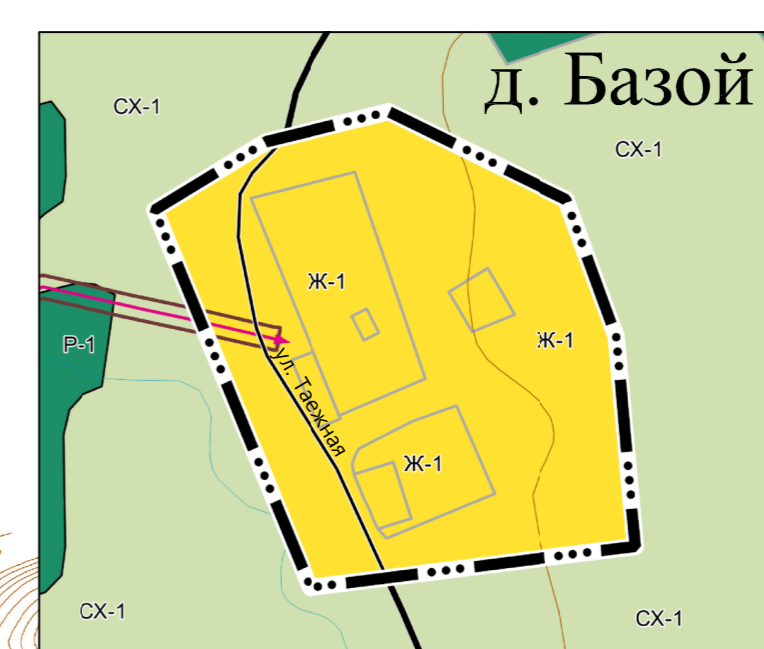
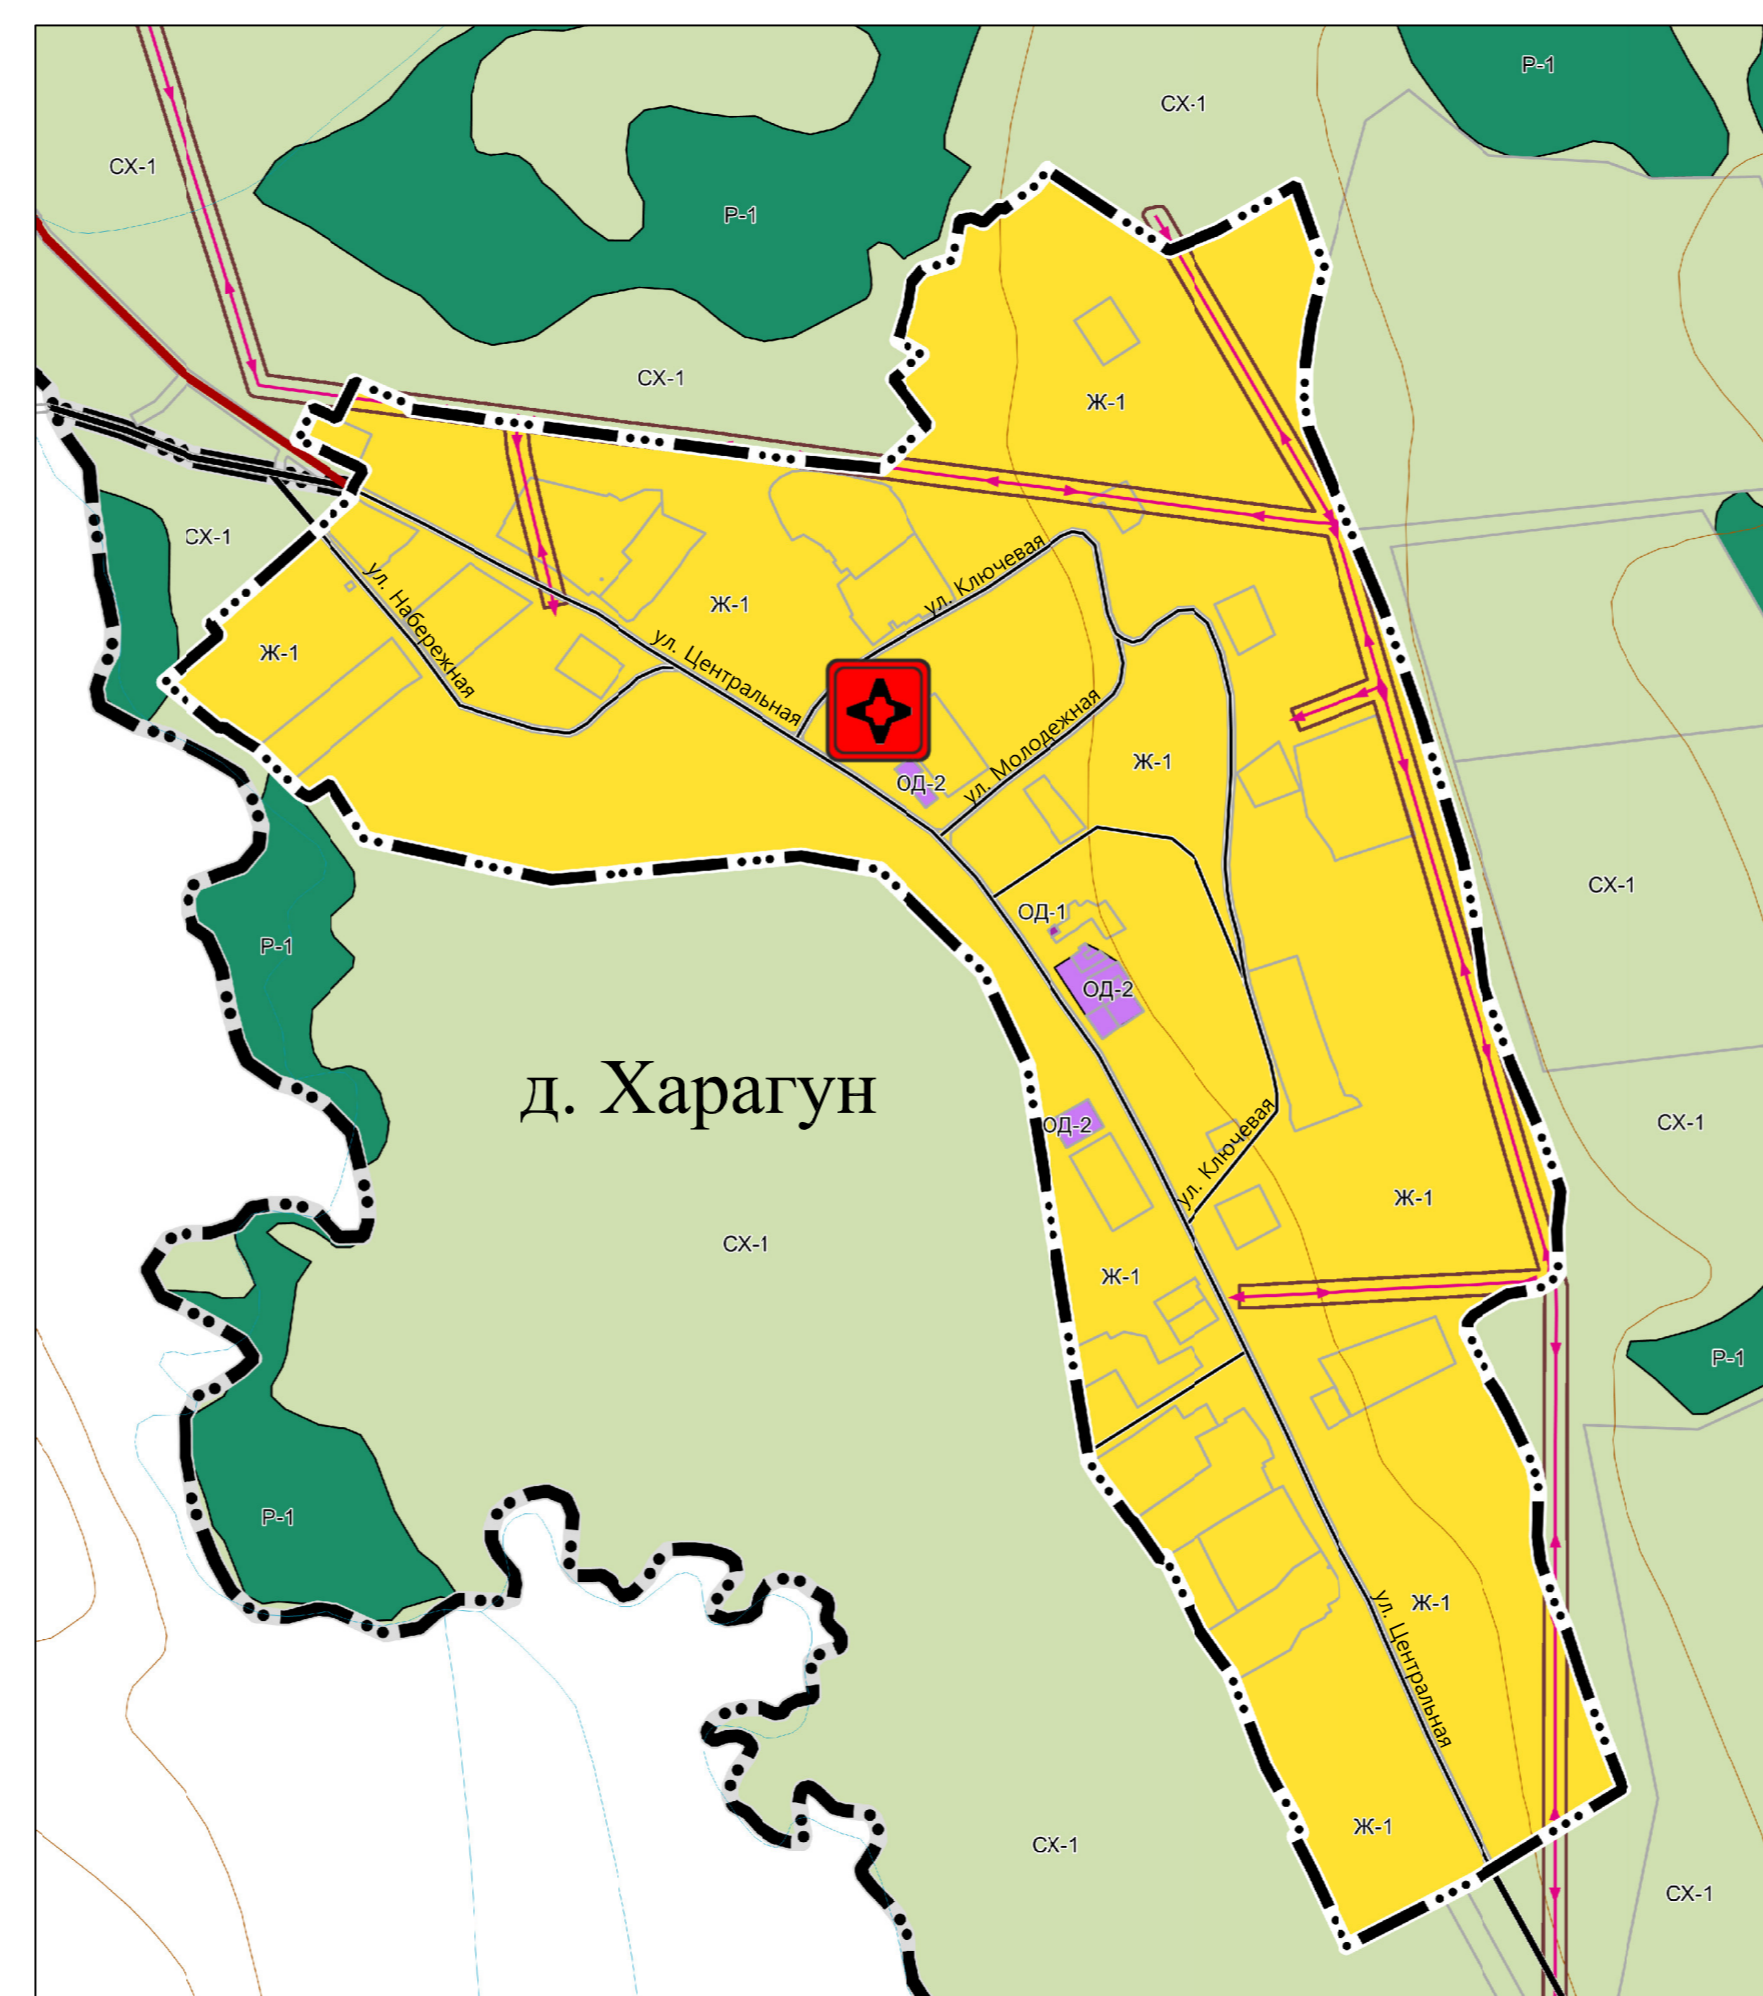


ВНЕСЕНИЕ ИЗМЕНЕНИЙ В ГЕНЕРАЛЬНЫЙ ПЛАН МУНИЦИПАЛЬНОГО ОБРАЗОВАНИЯ "ШАРАЛДАЙ" БОХАНСКОГО РАЙОНА ИРКУТСКОЙ ОБЛАСТИ.
КАРТА ФУНКЦИОНАЛЬНЫХ ЗОН. МАСШТАБ 1:100000, 1:10000.

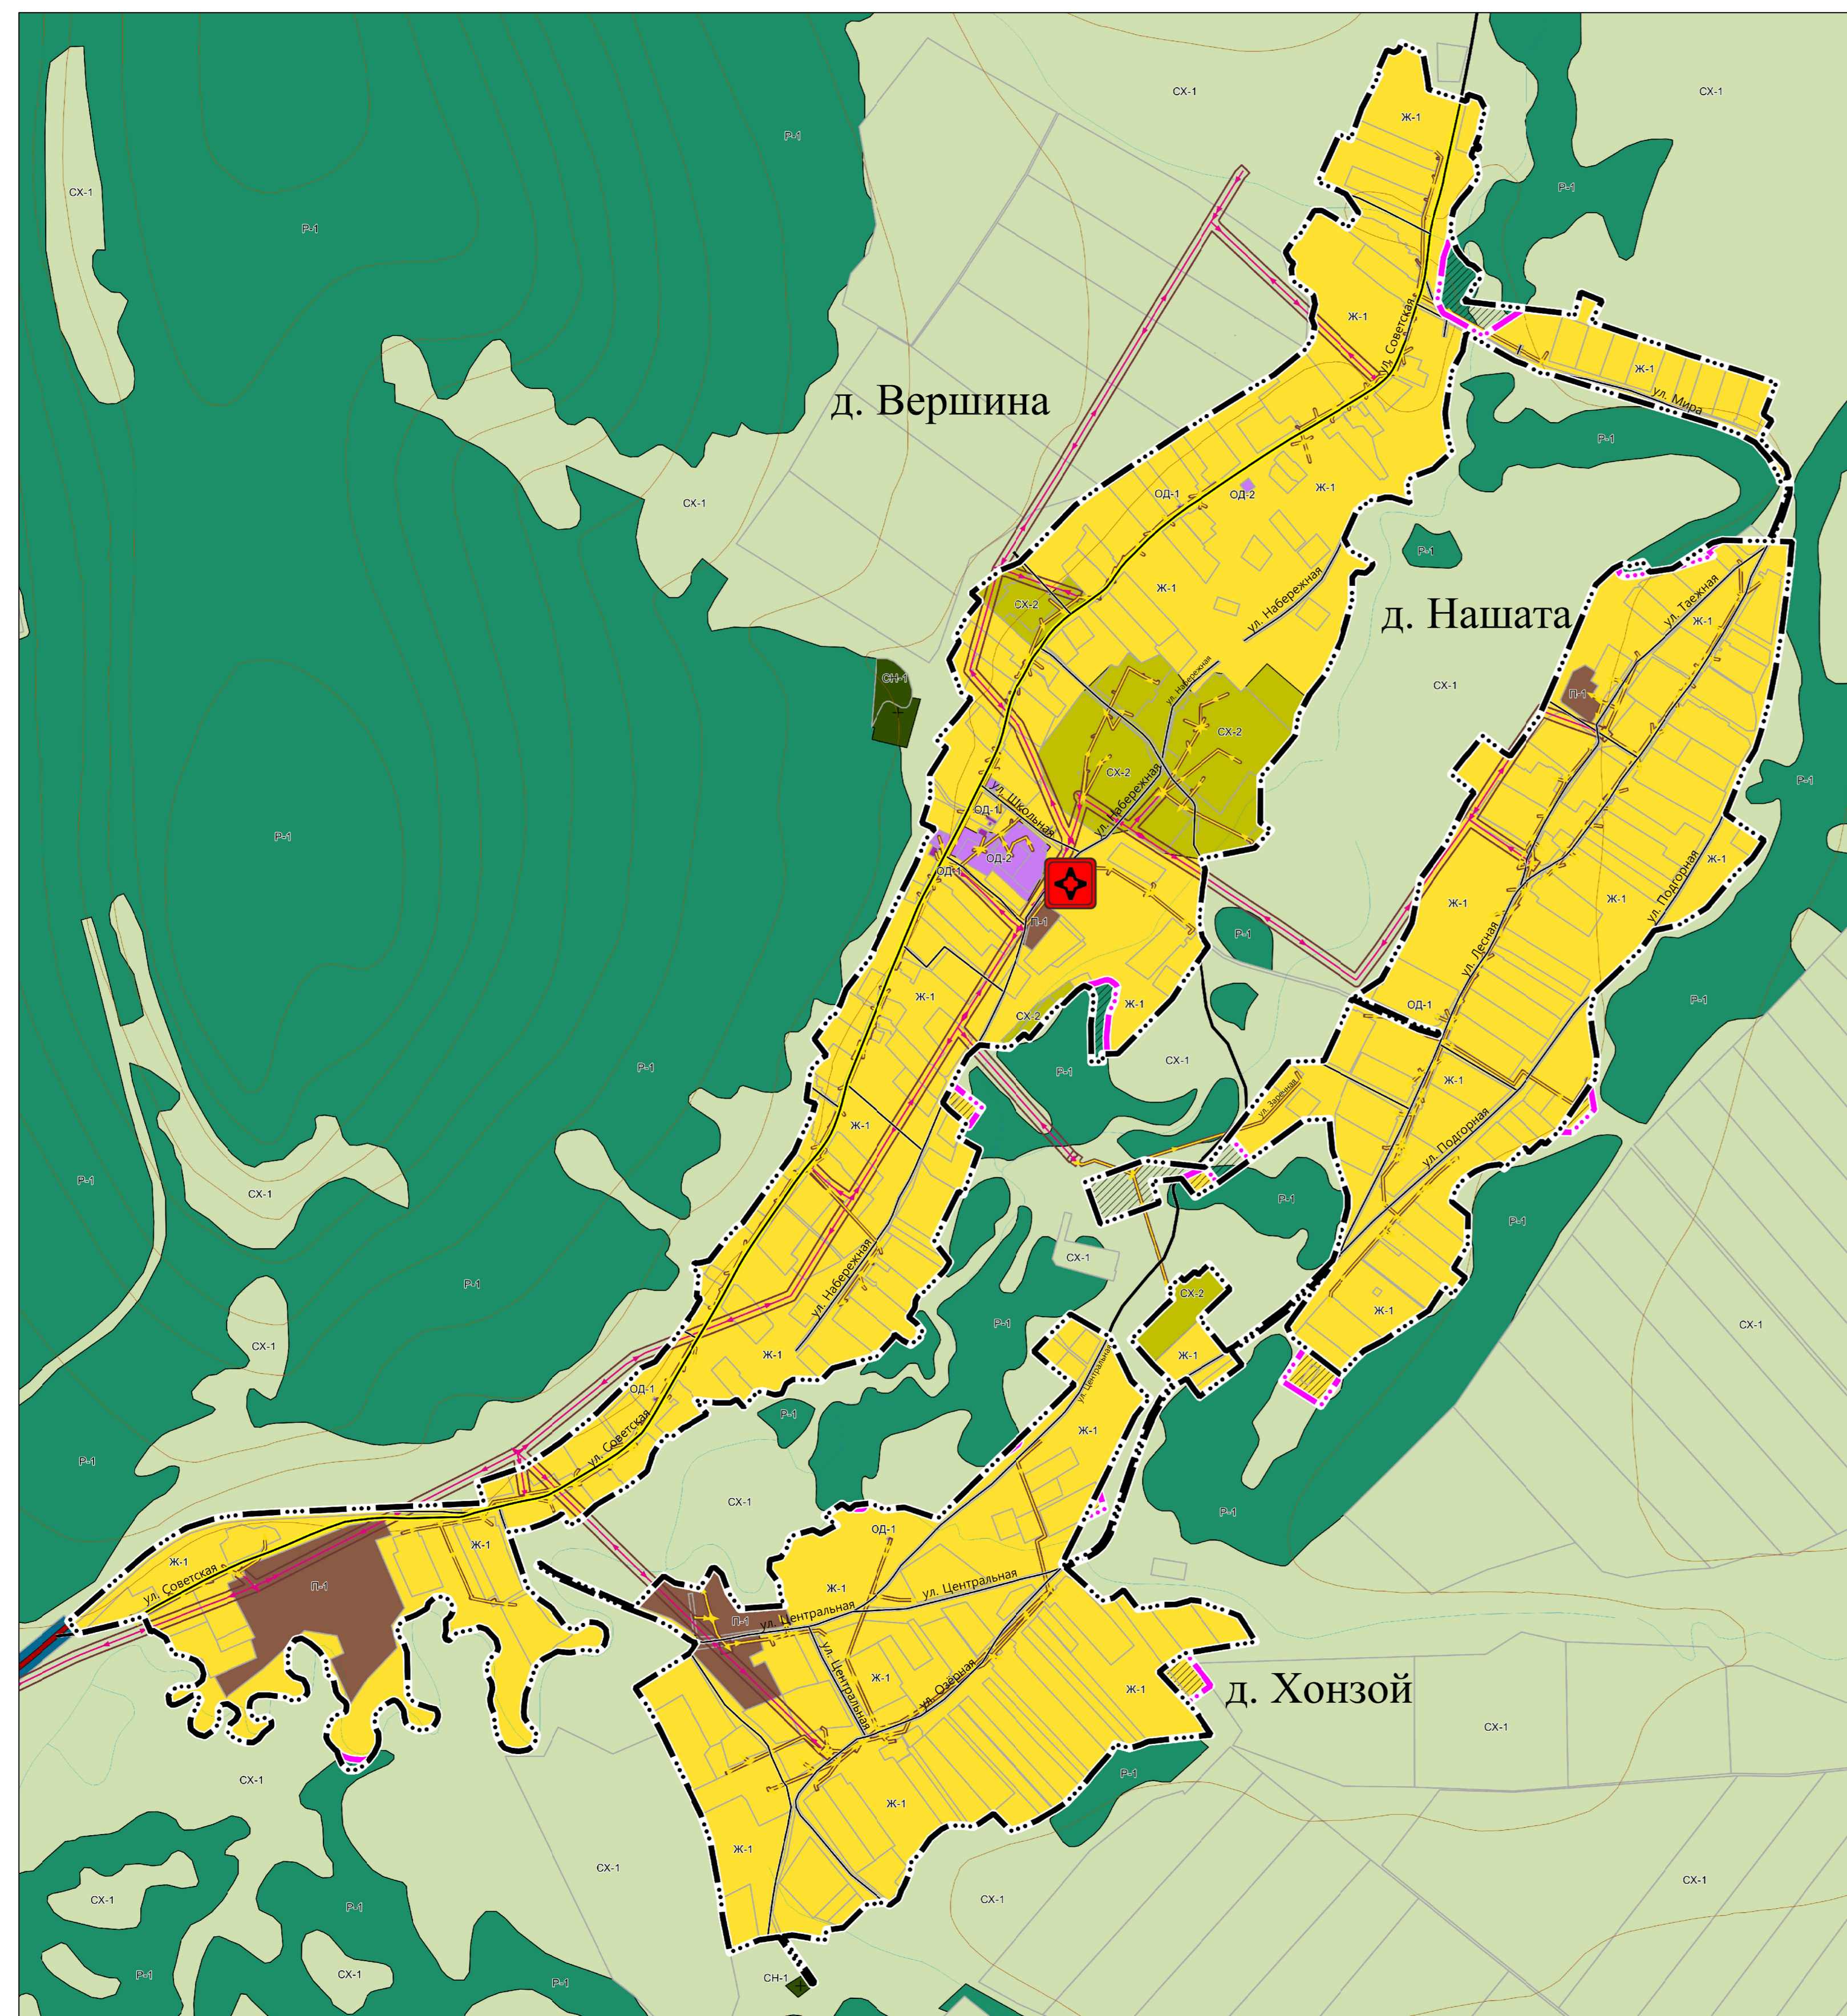

- Условные обозначения**
- Существующий
 - Планируемый
 - Резервированный
 - Решительный
- Территориальное деление**
- Граница сельского поселения
 - Граница населенных пунктов
- Использование территории**
- Земельные участки
- Инженерная инфраструктура**
- Линии электропередачи 0,4кВ
 - Линии электропередачи 10кВ
 - Линии электропередачи 110кВ
- Санитарно-защитные зоны**
- Охранная зона объектов электросетевого хозяйства (надъездные электропередачи, электростанции)
- Автомобильные дороги**
- Автомобильные дороги регионального или межмуниципального значения
 - Автомобильные дороги местного значения
 - Улицы и дороги местного значения
 - Улицы в жилой застройке
- Объекты здравоохранения**
- Обособленное структурное подразделение медицинской организации, оказывающее парамедицинскую помощь (Региональное значение)

1911/24-ГП					
ГЕНЕРАЛЬНЫЙ ПЛАН МУНИЦИПАЛЬНОГО ОБРАЗОВАНИЯ "ШАРАЛДАЙ" БОХАНСКОГО РАЙОНА ИРКУТСКОЙ ОБЛАСТИ					
Изм.	Кол. уч.	Лист	№ Док.	Под.	Дата
Директор	Смогний А.М.				27.03.2024
Зам. Директора	Смогний Т.А.				27.03.2024
Норм. контроль	Черепанова В.С.				27.03.2024
ГИП	Сафанова В.А.				27.03.2024
ГЕНЕРАЛЬНЫЙ ПЛАН				Страница	Лист
Карта функциональных зон. Масштаб 1:100000, 1:10000.				3	6
ООО "Кадастр"				Формат А1	